

KAVEL 32 Badhuisweg 156



Oppervlakte kavel: 161,4 m²
Oppervlakte bouwvlak: 96,2 m²
Lengte bouwvlak: 17,5 m.
Breedte bouwvlak: 5,5 m.

Bouwregels woonark conform:

1. Bestemmingsplan en Beeldkwaliteitsplan gemeente Zaandam.
2. Bouwvoorschriften Marinapark Houthaven

De zone voor eigen bootje en terras is niet als zodanig opgenomen in het Bestemmingsplan. De gemeente heett laten weten bereid te zijn hun medewerking te verlenen aan deze wijziging.

Deze documentatie is onder voorbehoud.
Aan deze documentatie kunnen geen rechten worden ontleend.

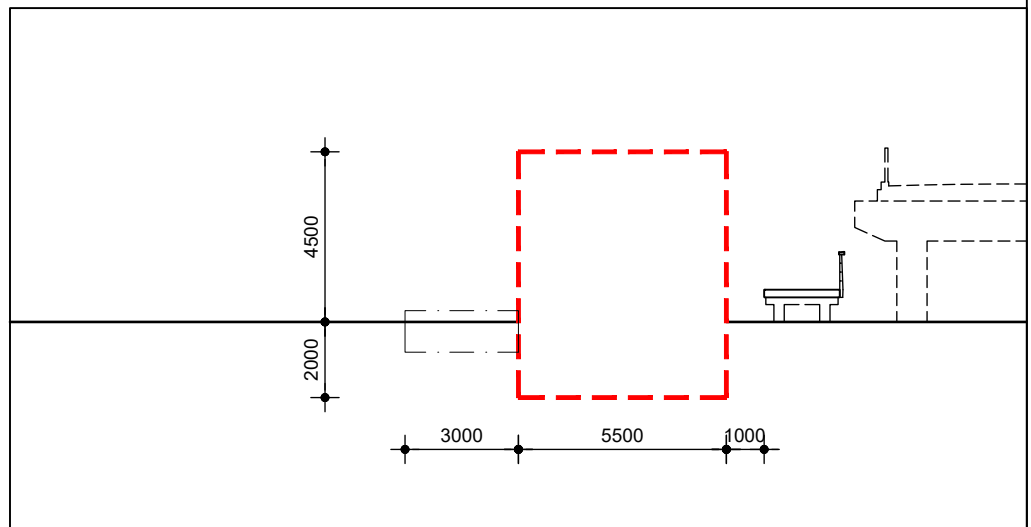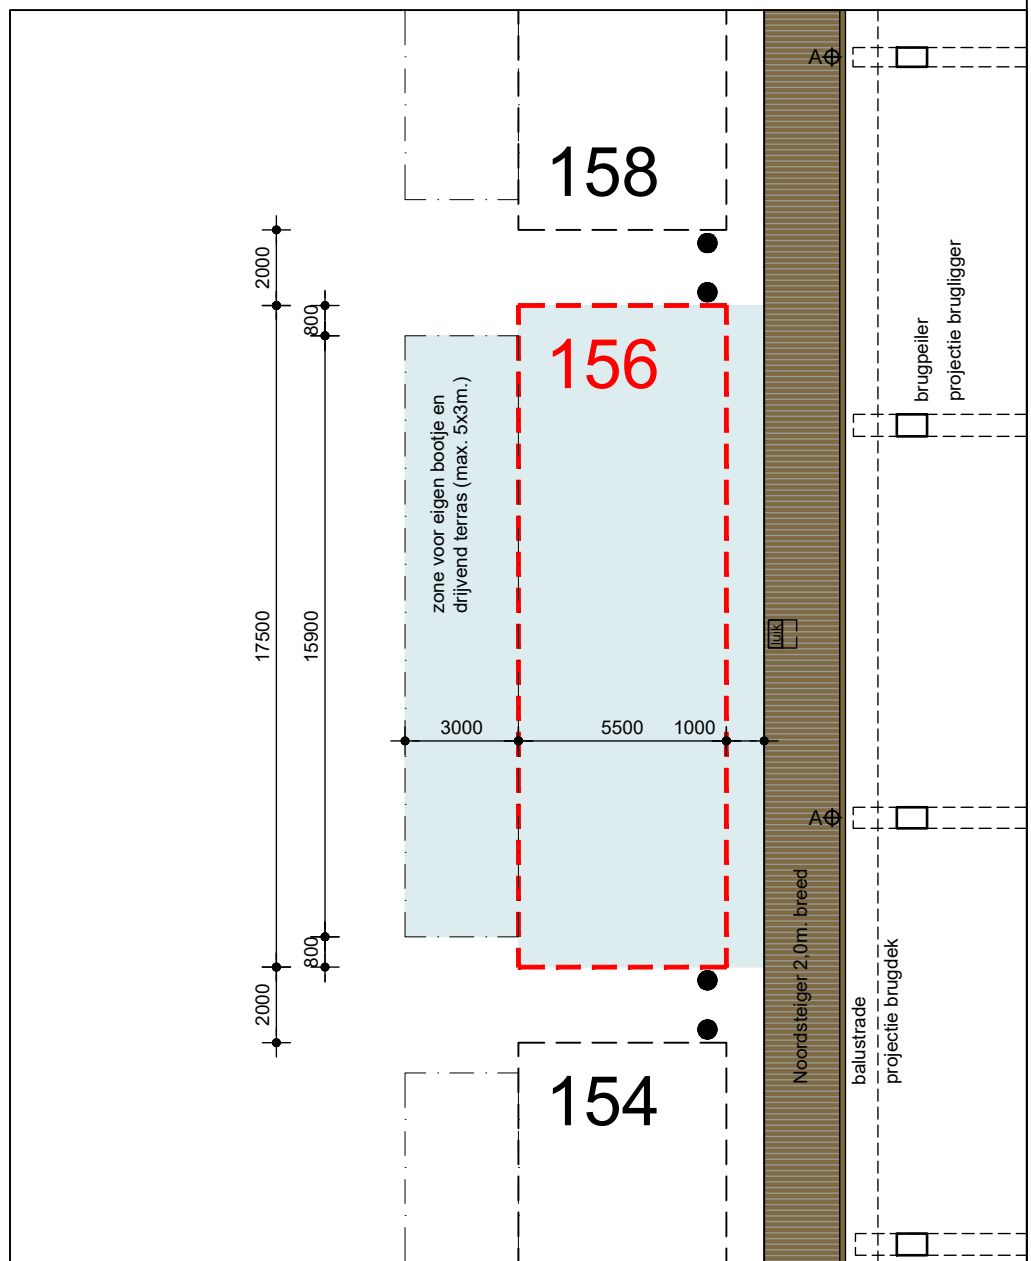

- Afmeerpaal
- Luik; aansluiting nuts en riool, bemeting
- ⊕A Verlichtingspaal
- Waterkavel
- Bouwvlak

WATERKAVELS MARINAPARK HOETHAVEN

0 1 5 10m.



Datum: 12-12-2025
Schaal: 1:200
Formaat: A4