

## KAVEL 33 Badhuisweg 158

Oppervlakte kavel:	148,1 m <sup>2</sup>
Oppervlakte bouwvlak:	88,5 m <sup>2</sup>
Lengte bouwvlak:	16,1 m.
Breedte bouwvlak:	5,5 m.



Bouwregels woonark conform:

- Bestemmingsplan en Beeldkwaliteitsplan gemeente Zaandam.
- Bouwvoorschriften Marinapark Houthaven

De zone voor eigen bootje en terras is niet als zodanig opgenomen in het Bestemmingsplan. De gemeente heett laten weten bereid te zijn hun medewerking te verlenen aan deze wijziging.

Deze documentatie is onder voorbehoud.

Aan deze documentatie kunnen geen rechten worden ontleend.

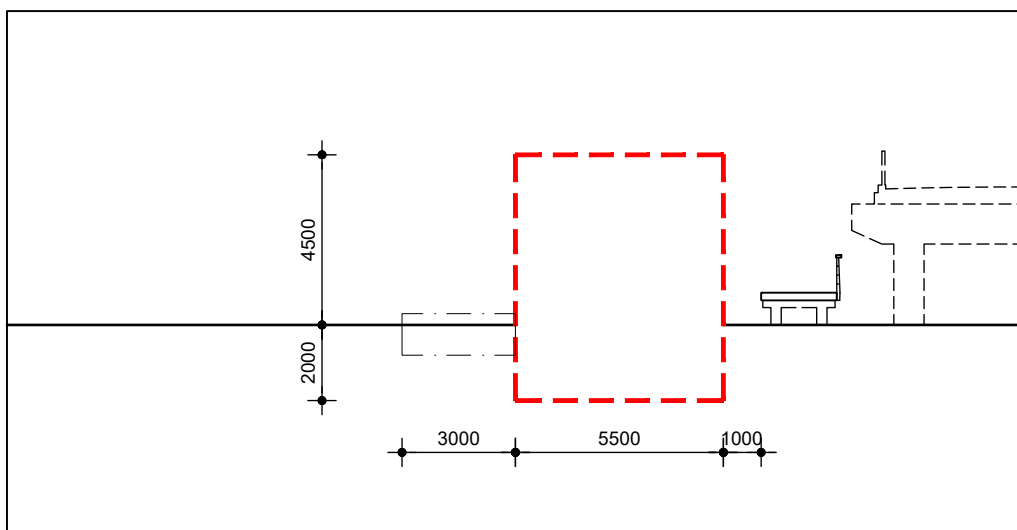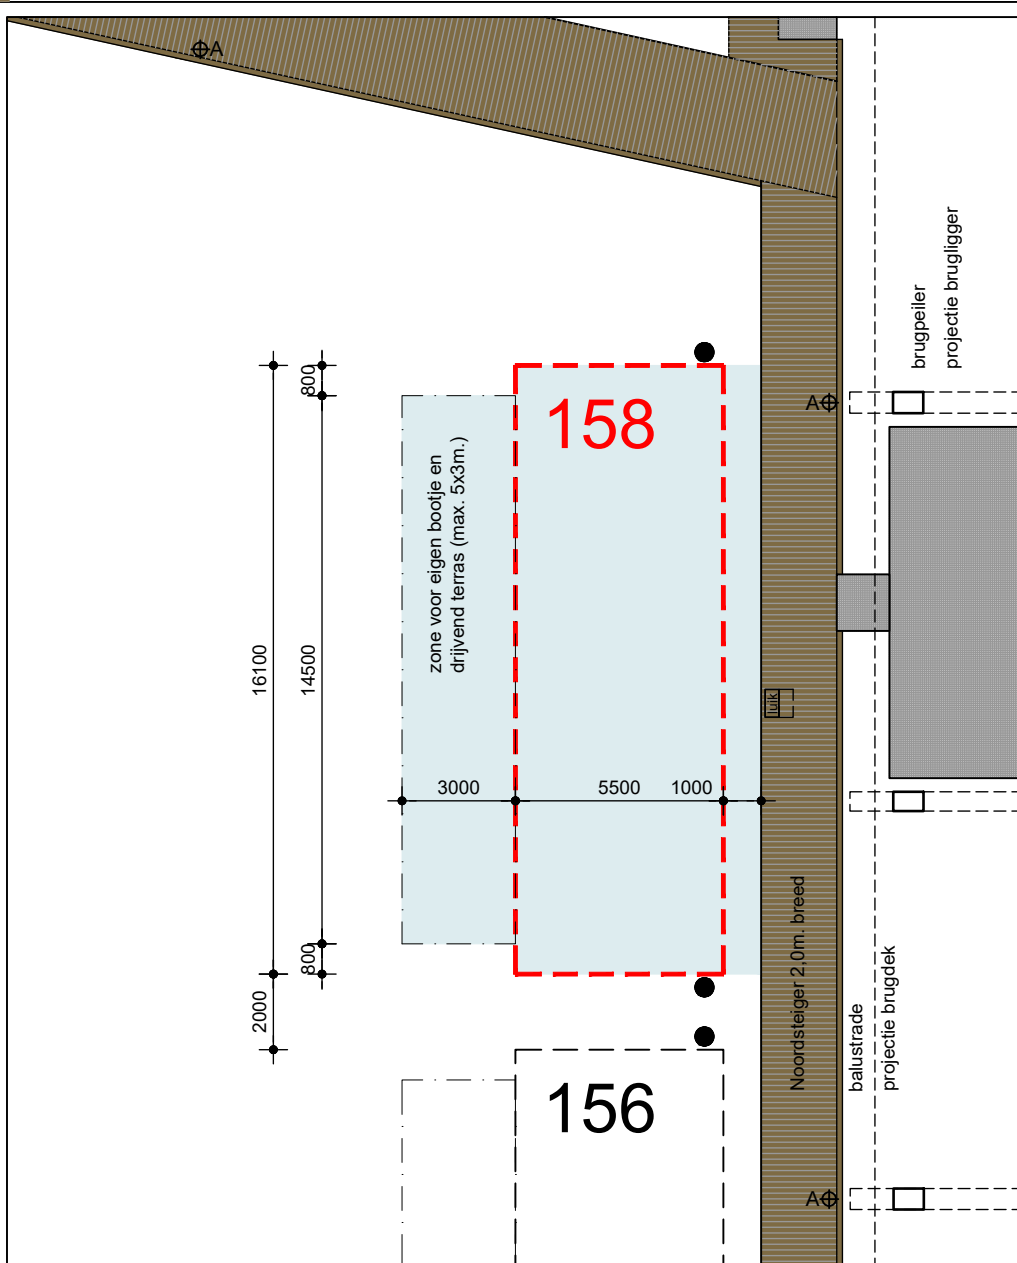

- Afmeerpaal
- luik aansluiting nuts en riool, bemeting
- ⊕A Verlichtingspaal
- Waterkavel
- Bouwvlak

## WATERKAVELS MARINAPARK HOUTHAVEN

0 1 5 10m.



Datum: 12-12-2025  
Schaal: 1:200  
Formaat: A4